


# Územní plán Deštná

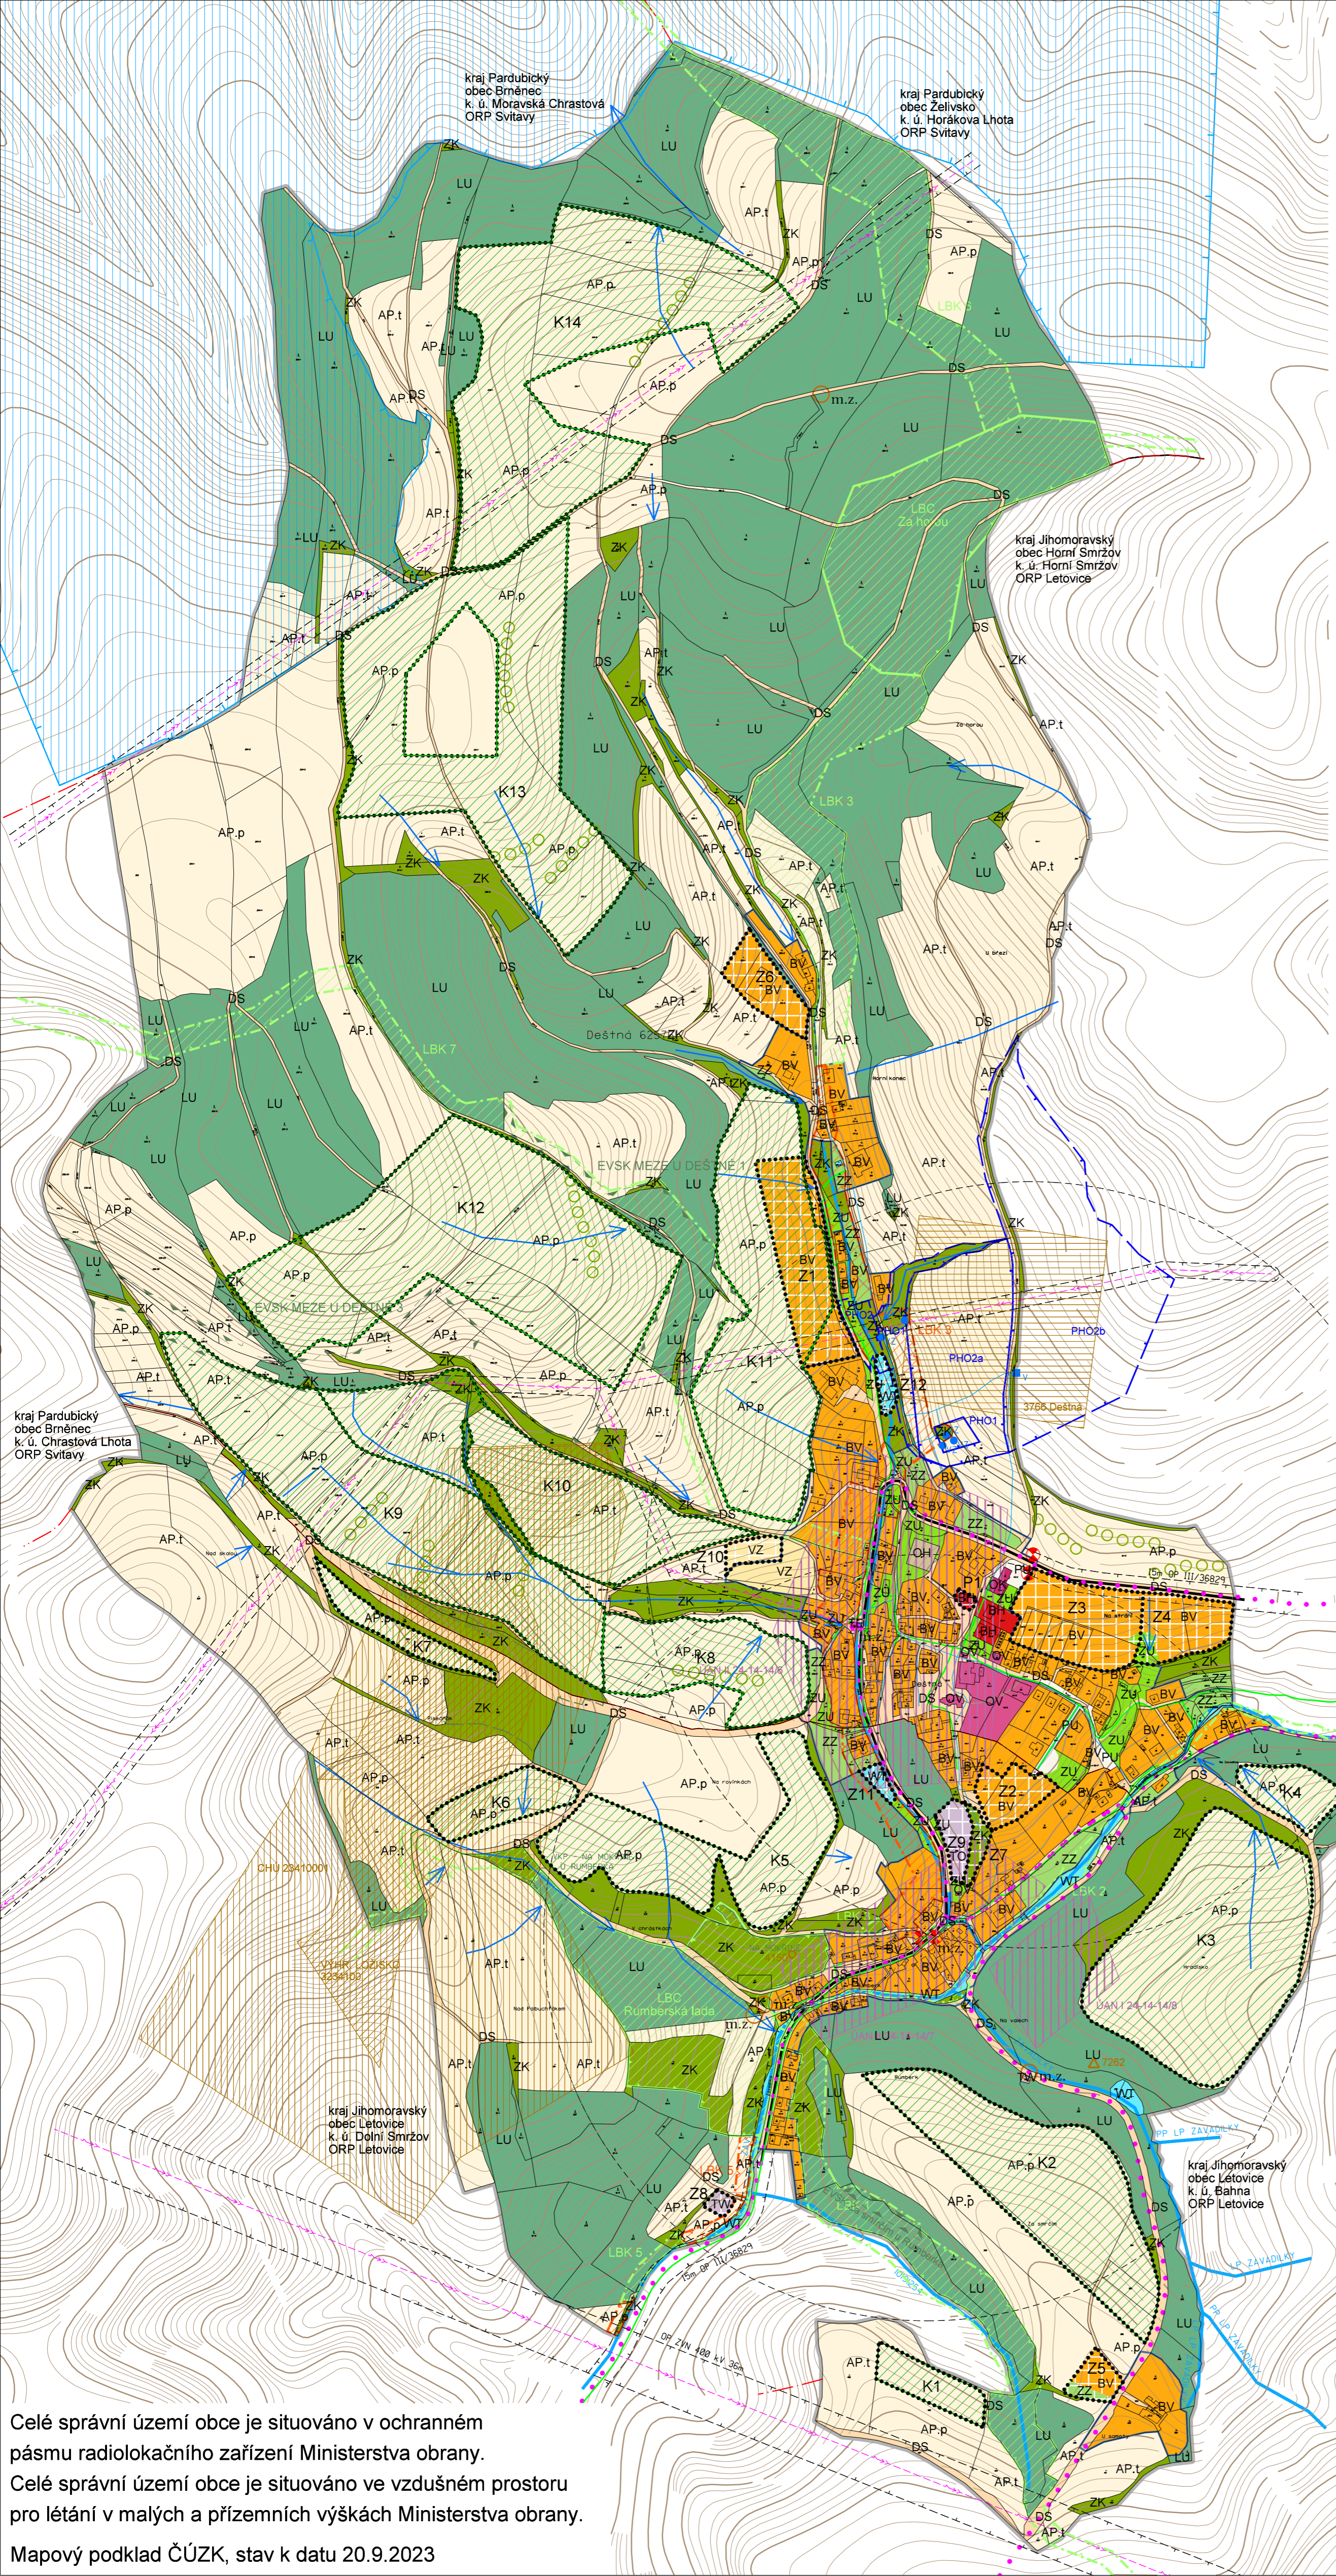

## PLOCHY S ROZDÍLNÝM ZPŮSOBEM VYUŽITÍ

| stabilizované plochy | plochy změn |   |
|----------------------|-------------|---|
| BV                   | BV          | BYDLENÍ VENKOVSKÉ                             |
| BH                   | BH          | BYDLENÍ HROMADNÉ                              |
| OV                   | OV          | OBČANSKÉ VYBAVENÍ VEŘEJNÉ                     |
| OK                   | OK          | OBČANSKÉ VYBAVENÍ KOMERČNÍ                    |
| OH                   | OH          | OBČANSKÉ VYBAVENÍ - HRBITOVY                  |
| PU                   | PU          | VEŘEJNÁ PROSTRANSTVÍ VŠEOBECNÁ                |
| ZU                   | ZU          | ZELEŇ VŠEOBECNÁ                               |
| ZZ                   | ZZ          | ZELEŇ - ZAHRADY A SADY                        |
| ZK                   | ZK          | ZELEŇ KRAJINNÁ                                |
| DS                   | DS          | DOPRAVA SILNIČNÍ                              |
| TW                   | TW          | TECHNICKÁ INFRASTRUKTURA - VODNÍ HOSPODÁŘSTVÍ |
| TE                   | TE          | TECHNICKÁ INFRASTRUKTURA - ENERGETIKA         |
| TO                   | TO          | TECHNICKÁ INFRASTRUKTURA - NAKLÁDÁNÍ S ODPADY |
| VZ                   | VZ          | VÝROBA ZEMĚDĚLSKÁ A LESNICKÁ                  |
| WT                   | WT          | VODNÍ A VODNÍCH TOKŮ                          |
| AP.p                 | AP.p        | POLE  |
| AP.t                 | AP.t        | TRVALÉ TRAVNÍ POROSTY                         |
| LU                   | LU          | LESNÍ VŠEOBECNÉ                               |

|          |                                       |
|----------|---------------------------------------|
| [Symbol] | HRANICE ŘEŠENÉHO ÚZEMÍ                |
| [Symbol] | HRANICE ZASTAVĚNÉHO ÚZEMÍ k 27.9.2023 |
| [Symbol] | HRANICE KATASTRU                      |

|          |                       |
|----------|-----------------------|
| [Symbol] | ZASTAVITELNÉ PLOCHY   |
| [Symbol] | PLOCHY PŘESTAVBY      |
| [Symbol] | PLOCHY ZMĚN V KRAJINĚ |

|          |  |
|----------|--|
| [Symbol] | PLOCHY PRO NAVRŽENÁ OPATŘENÍ V KRAJINĚ |
| [Symbol] | PROTIEROZNÍ OPATŘENÍ - PLOCHA          |

| ÚSES funkční | k založení |                       |
|--------------|------------|-----------------------|
| [Symbol]     | [Symbol]   | LOKÁLNÍ BIOCENTRUM    |
| [Symbol]     | [Symbol]   | LOKÁLNÍ BIOKORIDOR    |
| [Symbol]     | [Symbol]   | REGIONÁLNÍ BIOCENTRUM |
| [Symbol]     | [Symbol]   | REGIONÁLNÍ BIOKORIDOR |

|          |          |   |
|----------|----------|---|
| [Symbol] | [Symbol] | ZELEŇ KRAJINNÁ - DOPROVODNÁ A LINIOVÁ ZELEŇ |
|----------|----------|---|

| OCHRANA A ROZVOJ HODNOT ÚZEMÍ | OBJEKTY MÍSTNÍHO ZÁJMU OCHRANY |
|-------------------------------|--------------------------------|
| [Symbol]                      | [Symbol]                       |

## GEOLOGIE

|          |                               |
|----------|-------------------------------|
| [Symbol] | PODDOLOVANÁ ÚZEMÍ             |
| [Symbol] | CHRÁNĚNÁ LOŽISKOVÁ ÚZEMÍ      |
| [Symbol] | LOŽISKA NEROSTNÝCH SUROVIN    |
| [Symbol] | POTENCIÁLNÍ SESUV BODOVÝ      |
| [Symbol] | ÚLOŽNÉ MÍSTO TEŽEBNÍHO ODPADU |

## LIMITY VYUŽITÍ ÚZEMÍ návrh

|          |                 |                                |
|----------|-----------------|--------------------------------|
| [Symbol] | KULTURNÍ LIMITY | ÚZEMÍ S ARCHEOLOGICKÝMI NÁLEZY |
|----------|-----------------|--------------------------------|

## DOPRAVNÍ INFRASTRUKTURA

|          |                              |
|----------|------------------------------|
| [Symbol] | SILNICE III. TŘÍDY III/36829 |
| [Symbol] | DOPRAVNÍ ZÁVADY              |
| [Symbol] | OKRUH DOCHÁZKOVÉ VZDÁLENOSTI |
| [Symbol] | ZASTÁVKY HD                  |

## TECHNICKÁ INFRASTRUKTURA stav

|          |   |
|----------|---|
| [Symbol] | EL. VEDENÍ VVN, VN, TRAFOSTANICE                  |
| [Symbol] | TELEKOMUNIKAČNÍ TRASY                             |
| [Symbol] | TELEKOMUNIKAČNÍ OBJEKT                            |
| [Symbol] | RADIORELEOVÁ TRASA                                |
| [Symbol] | PLYNOVOD  |
| [Symbol] | VODOVOD   |
| [Symbol] | KANALIZACE  |
| [Symbol] | ČIŠTÍRNA ODPADNÍCH VOD                            |
| [Symbol] | CHOPAV - CHRÁNĚNÉ OBLASTI PŘÍROZENÉ AKUMULACE VOD |
| [Symbol] | VODNÍ TOKY  |
| [Symbol] | LINEE ODTOKU POVRCHOVÝCH VOD                      |

## PŘÍRODNÍ LIMITY

|          |                               |
|----------|-------------------------------|
| [Symbol] | PÁSMO 50M OKRAJE LESA         |
| [Symbol] | PAMÁTNÝ STROM                 |
| [Symbol] | OCHRANNÉ PÁSMO VODNÍHO ZDROJE |
| [Symbol] | VKP                           |
| [Symbol] | EVSK                          |

## TECHNICKÉ LIMITY

|          |                              |
|----------|------------------------------|
| [Symbol] | HRANICE OCHRANNÉHO PÁSMÁ     |
| [Symbol] | HRANICE BEZPEČNOSTNÍHO PÁSMÁ |

|                     |  |                                    |
|---------------------|--|------------------------------------|
| zpracovatel :       | ARCHBRNO, s.r.o.<br>J. Faimonové 2227/12, 628 00 Brno, tel. 773 445 340<br>archbrno@archbrno.cz, www.archbrno.cz |                                    |
| hlavní projektant : | Ing.arch. Ladislav Brožek  |                                    |
| zpracoval :         | Zdeněk Drápal  |                                    |
| název akce :        | <b>ÚZEMNÍ PLÁN DEŠTNÁ<br/>ODŮVODNĚNÍ</b>   |                                    |
|                     |  | IČO : 03766667                     |
|                     |  | datum : září 2023                  |
| název výkresu :     | KOORDINAČNÍ VÝKRES   | mřížko : č. výkr. :<br>1 : 5 000 4 |

Celé správní území obce je situováno v ochranném pásmu radiolokačního zařízení Ministerstva obrany.  
Celé správní území obce je situováno ve vzdušném prostoru pro létání v malých a přízemních výškách Ministerstva obrany.  
Mapový podklad ČÚZK, stav k datu 20.9.2023